


Stadioninnenraum

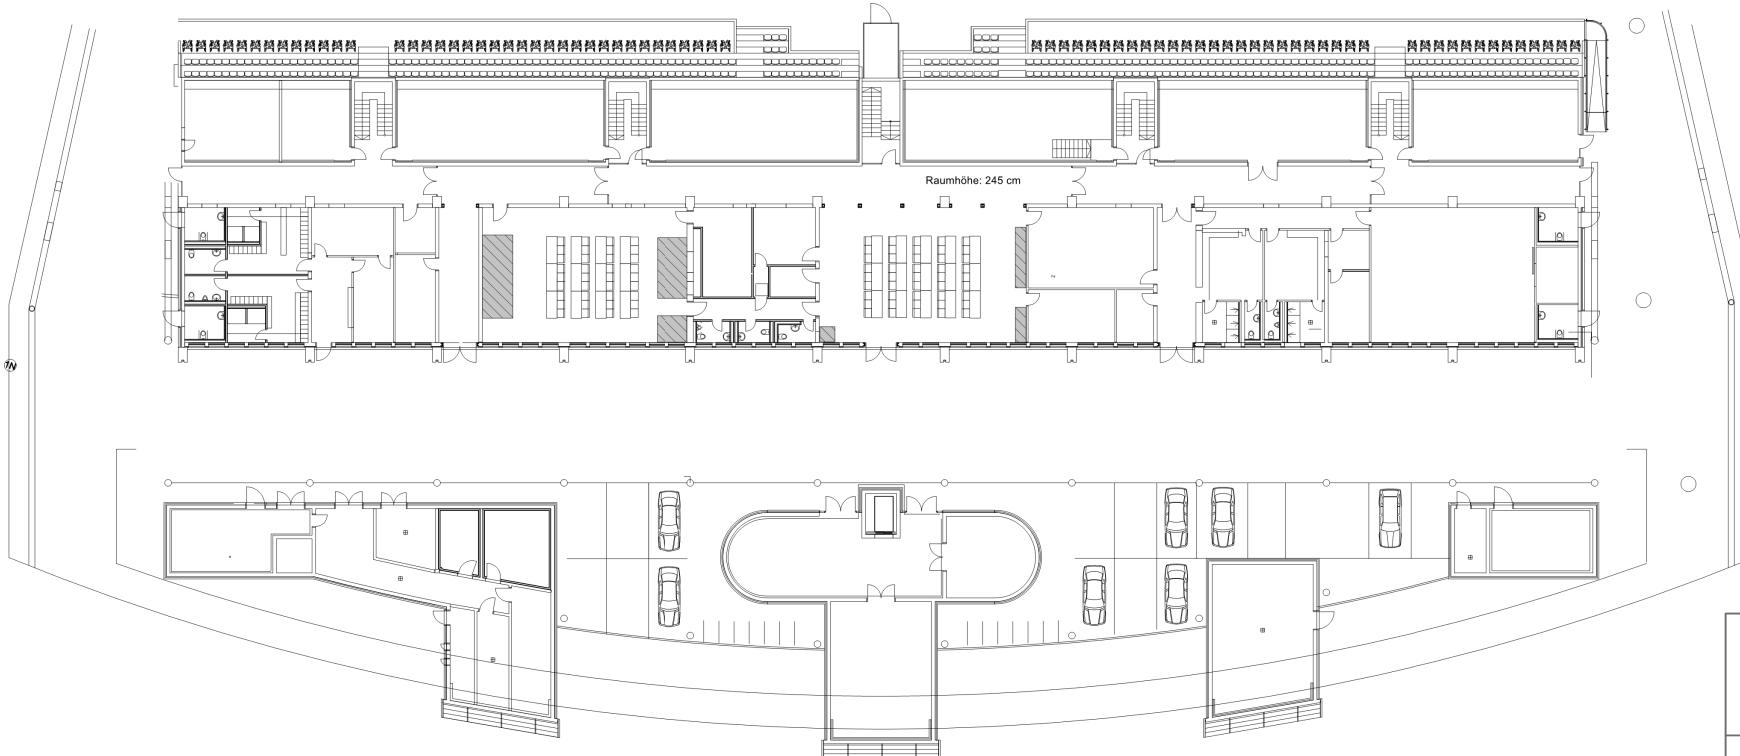

- > Raum Ebene 00
- > Parlamentarisch Presseraum Ebene 00:
36 Plätze
Mixed Zone Ebene 00:
45 Plätze
- > Stand 06/2024

Maßstab 1:500